

RF

COMUNE DI VICENZA  
Pubblica  
BOZZA ESECUTIVO

Titolo  
RISTRUTTURAZIONE  
CON CAMBIO DI  
DESTINAZIONE D'USO

Oggetto  
PROSPETTI INTERNI


Sigla tavola  
**2**  
scala  
1:50

Committente  
**Ferraretto Roberto**

Progettisti  
arch. MICHELE SLAVIERO

Data  
07.08.2012


Sede studio  
Arch. Michele Slaviero  
via Cantarana, 9  
36030 Caldogno (VI)  
tel. 0444.1441280  
fax 0444.909042  
cell. 347.5976886  
e-mail info@micheleslaviero.it  
www.micheleslaviero.it

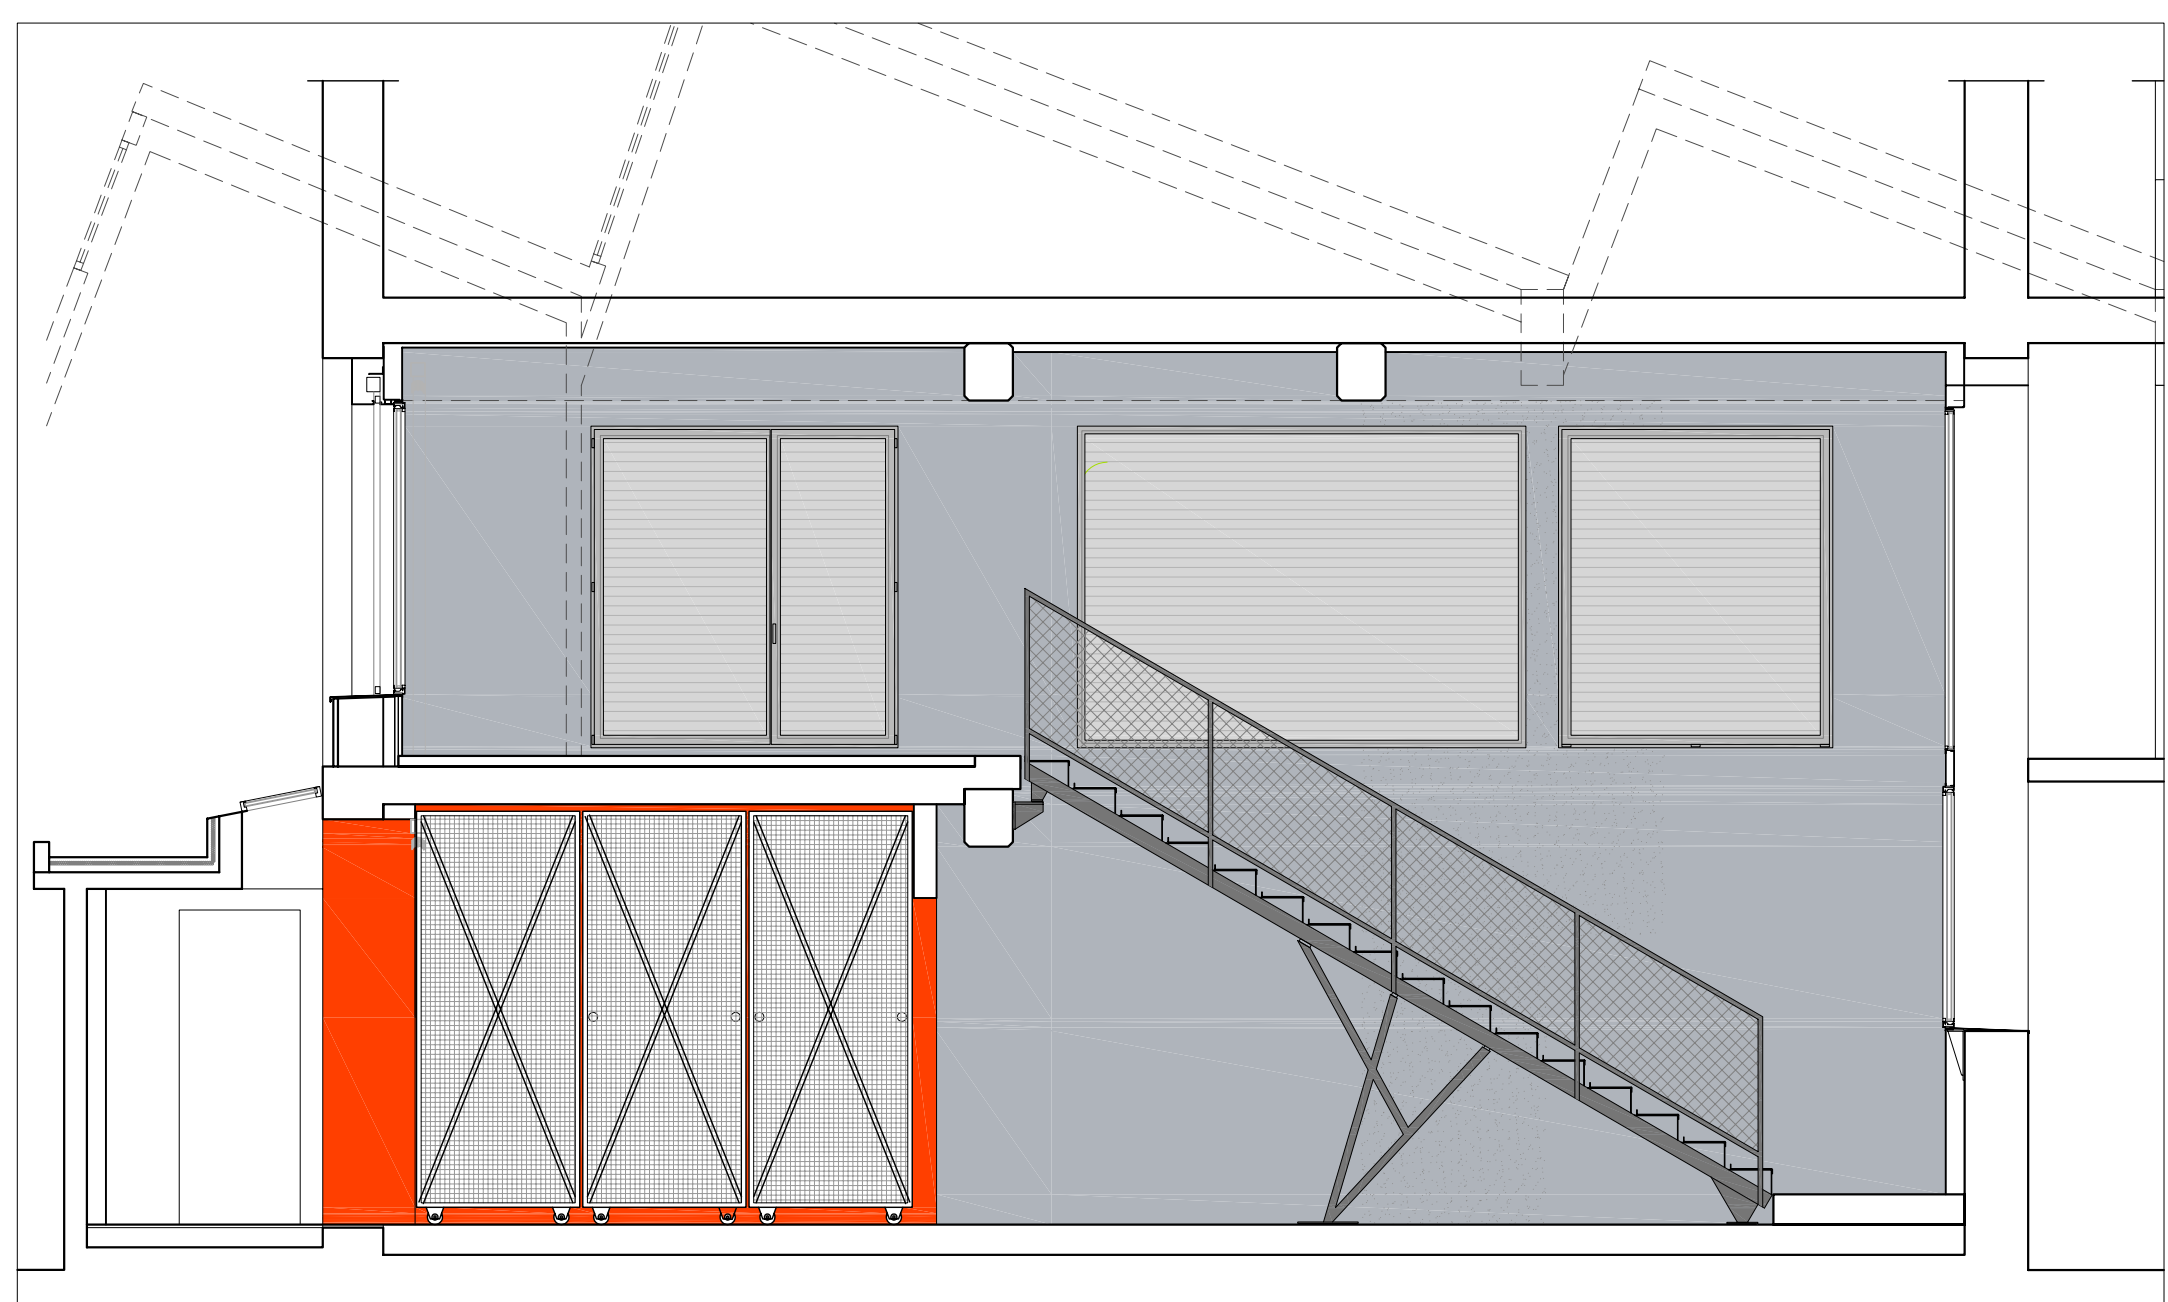


SEZIONE A-A



SEZIONE B-B

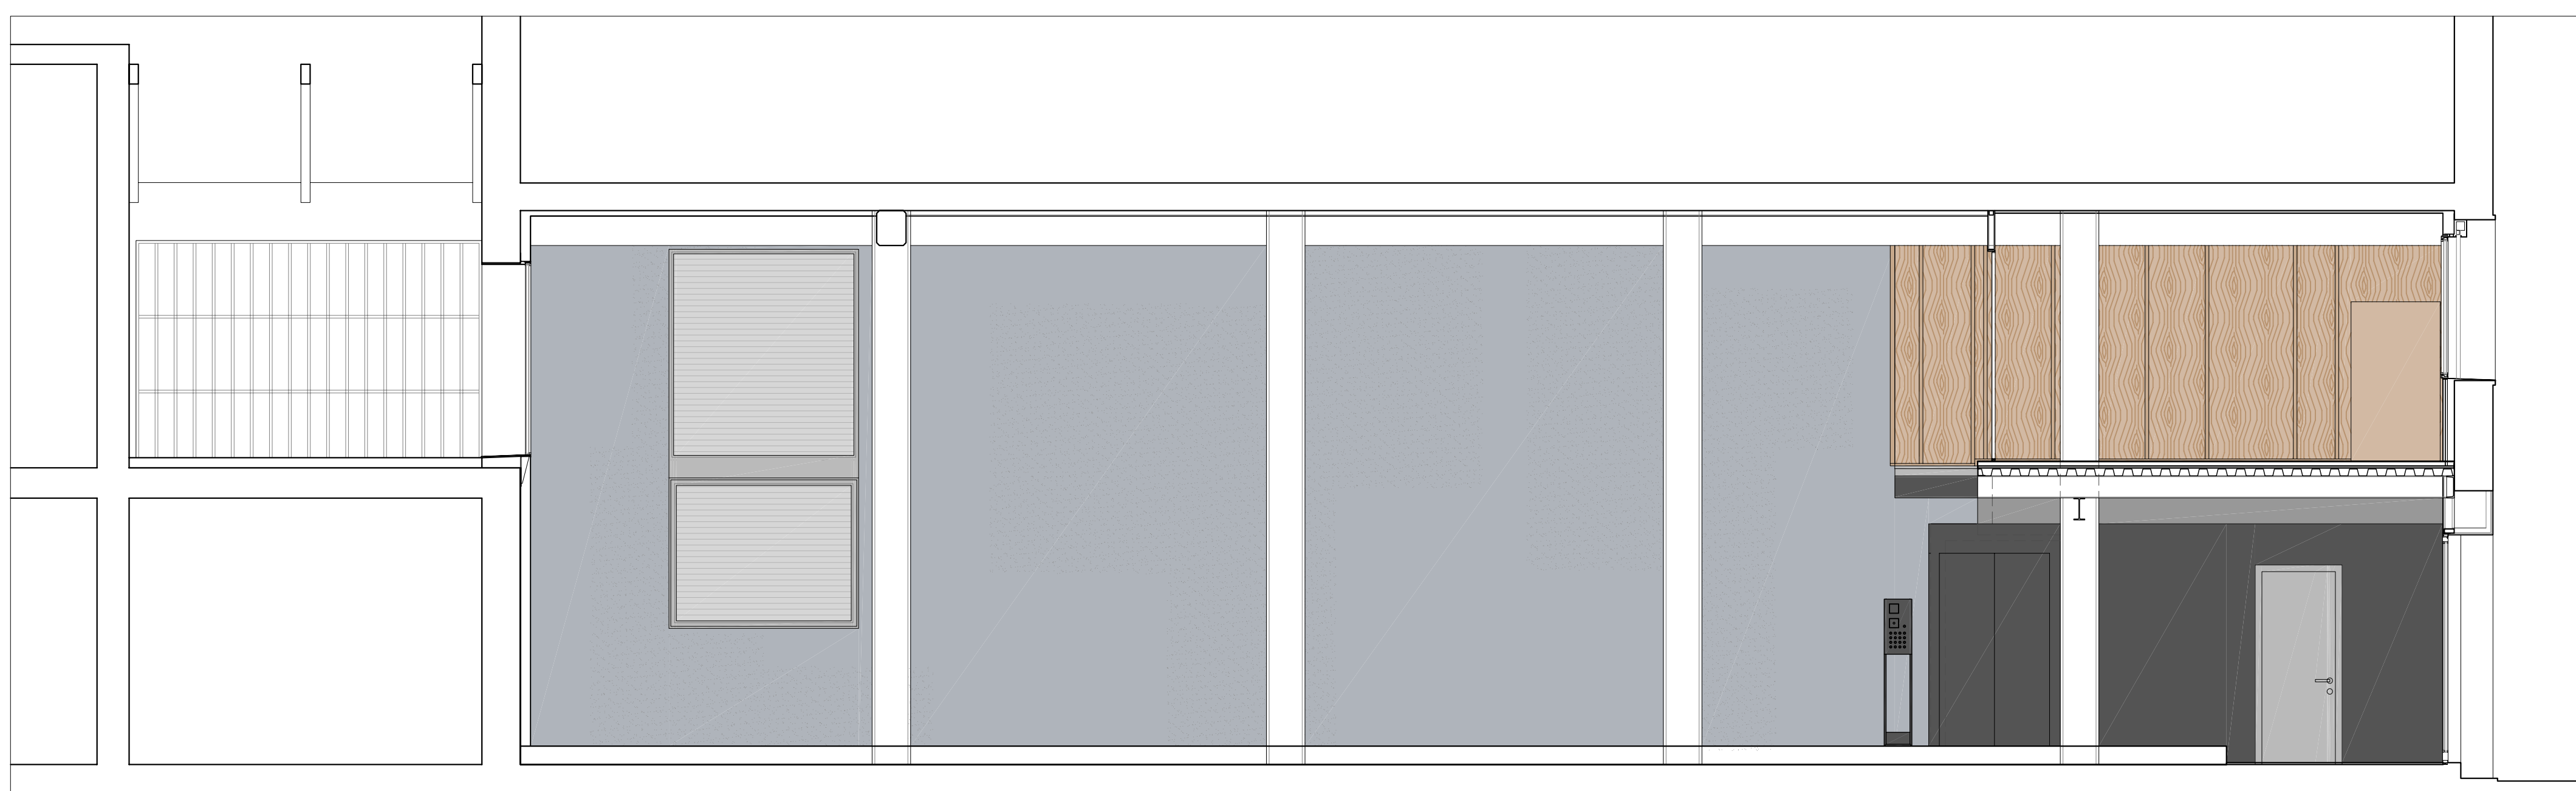

SEZIONE C-C

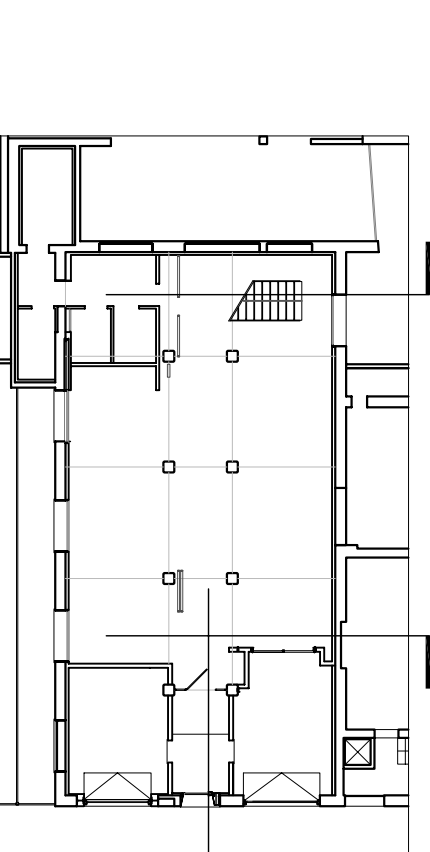

SEZIONE D-D