




VASCA ESTERNA
PROSPETTO E SEZIONE scala 1:50

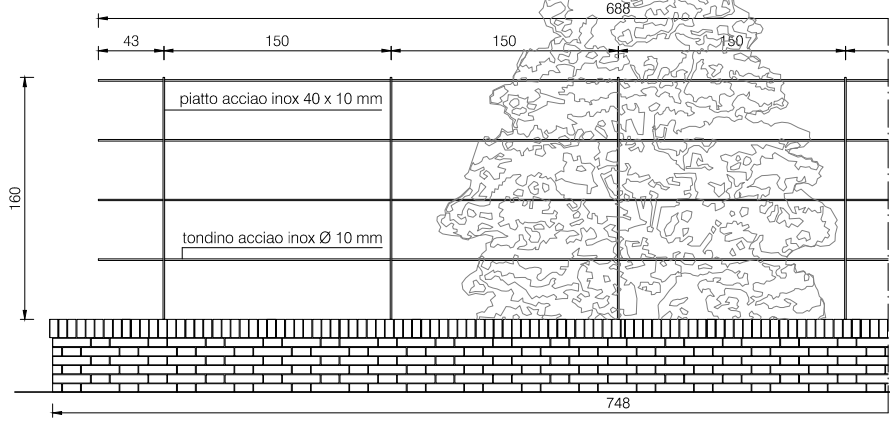

SERRAMENTO A MURO
SEZIONE scala 1:50

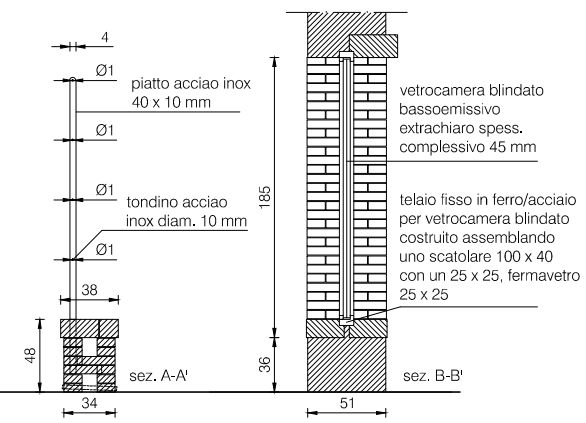


FINESTRINA A CROCE
PROSPETTO scala 1:50

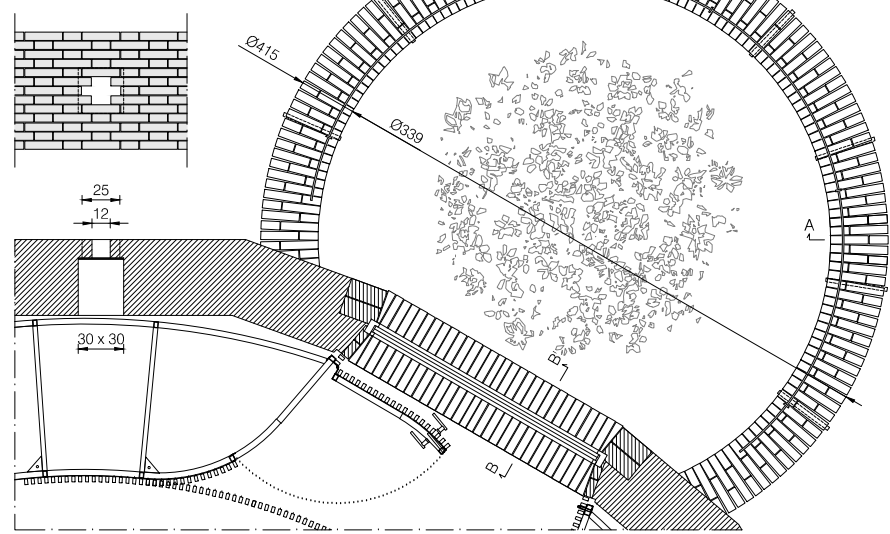


PIANTA scala 1:50

CONFESSINALI
SEZIONE scala 1:50

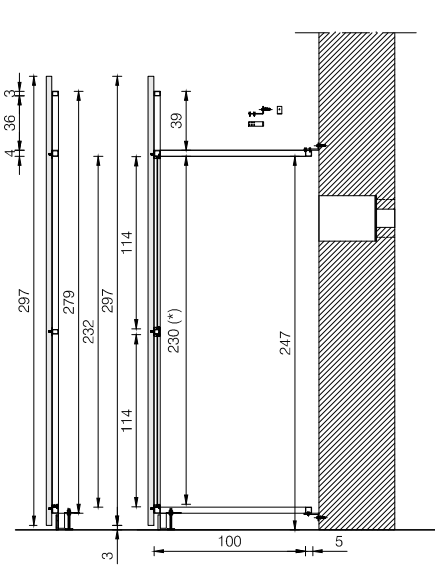

PANCA CAPPELLA BATTESIMALE
SEZIONE scala 1:10

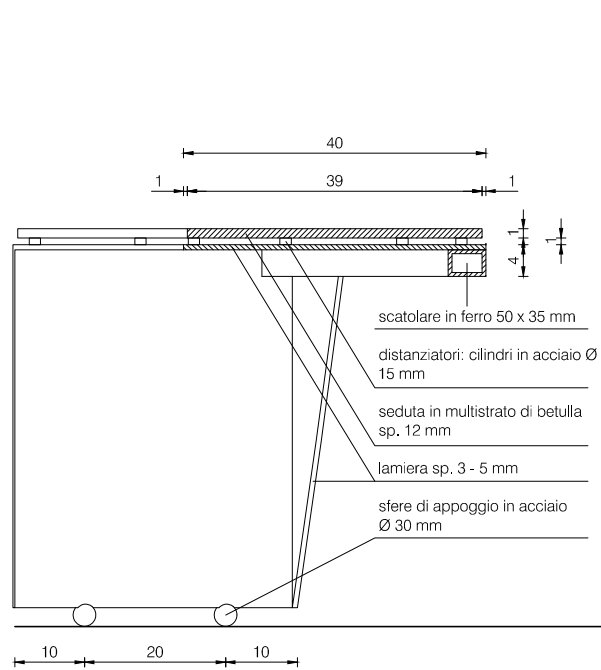

SEDI PER CONCELEBRANTI
SEZIONE scala 1:10

