


SEZIONE TIPO FINESTRA

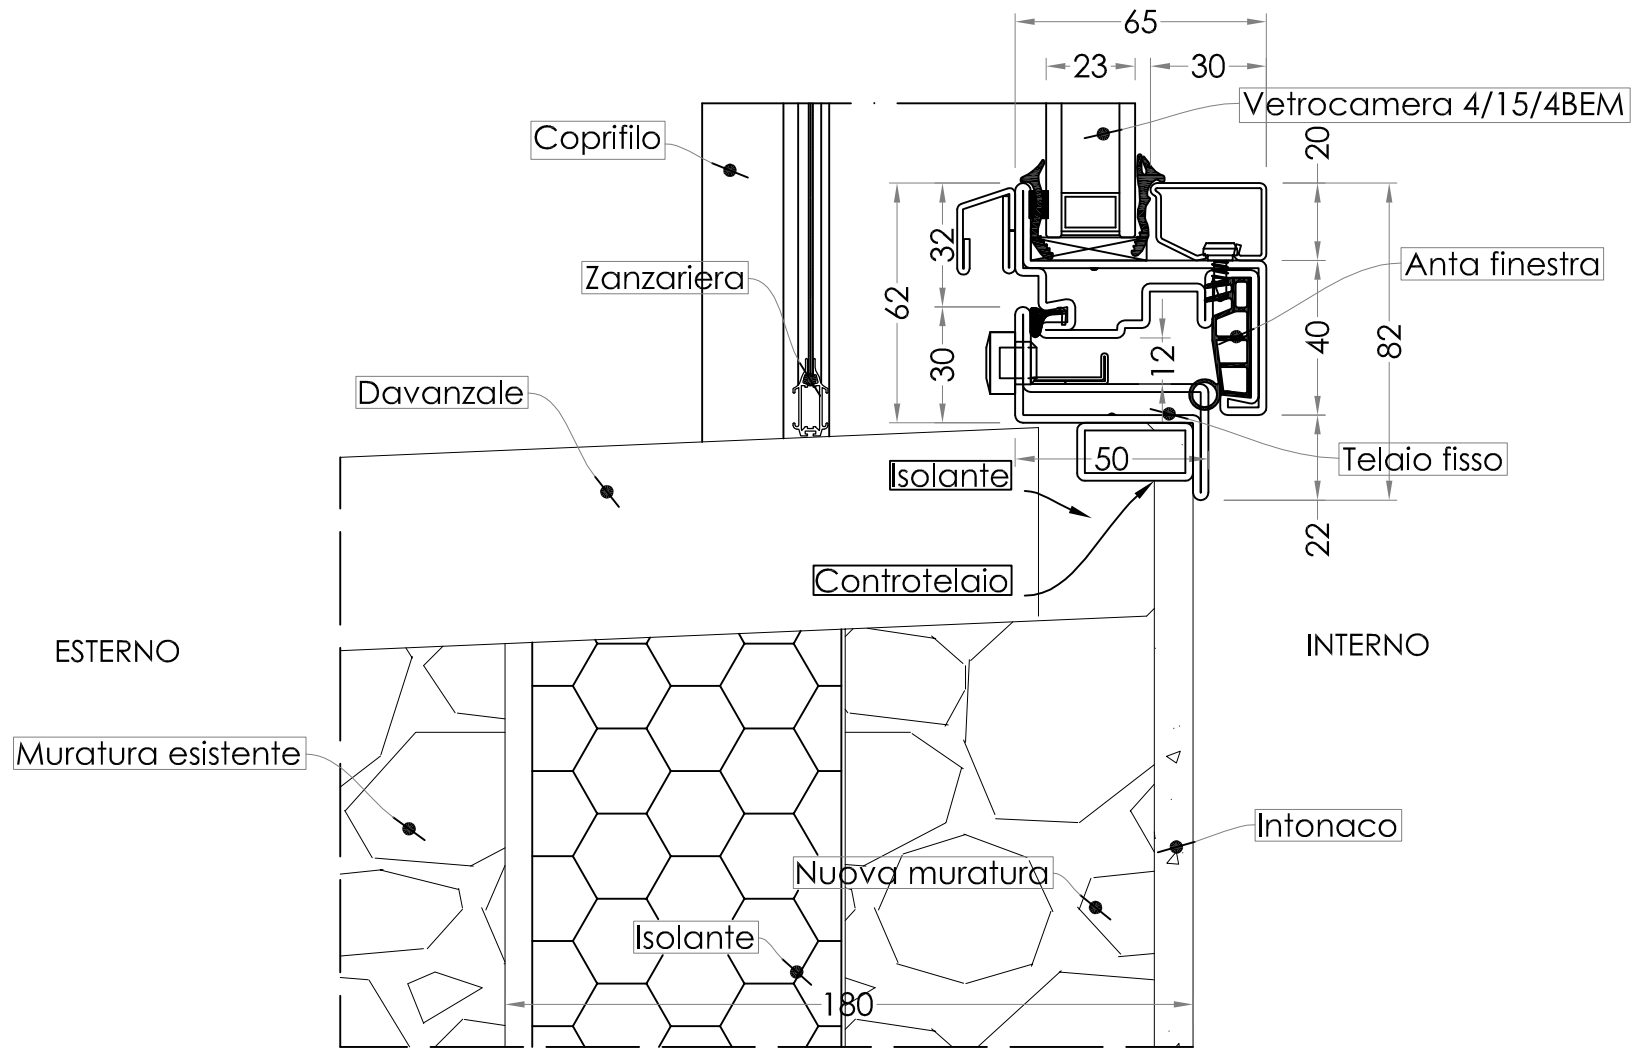

SEZIONE TIPO PORTAFINESTRA

