RF

COMUNE DI VERBANIA

BOZZA ESECUTIVO

PROGETTO ORIGINALE

PIANTA PIANO TERRA
PIANTA PIANO PRIMO

1
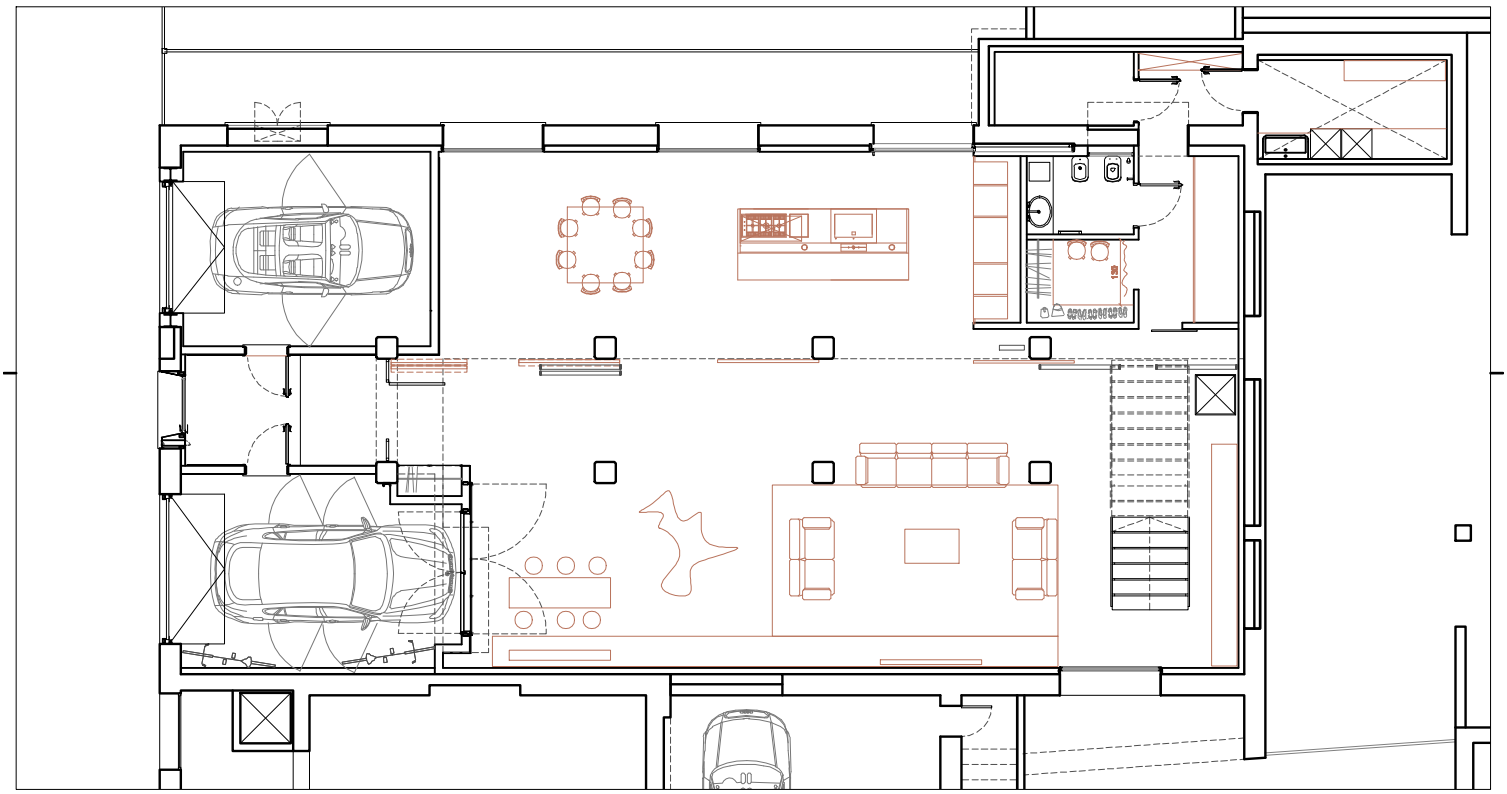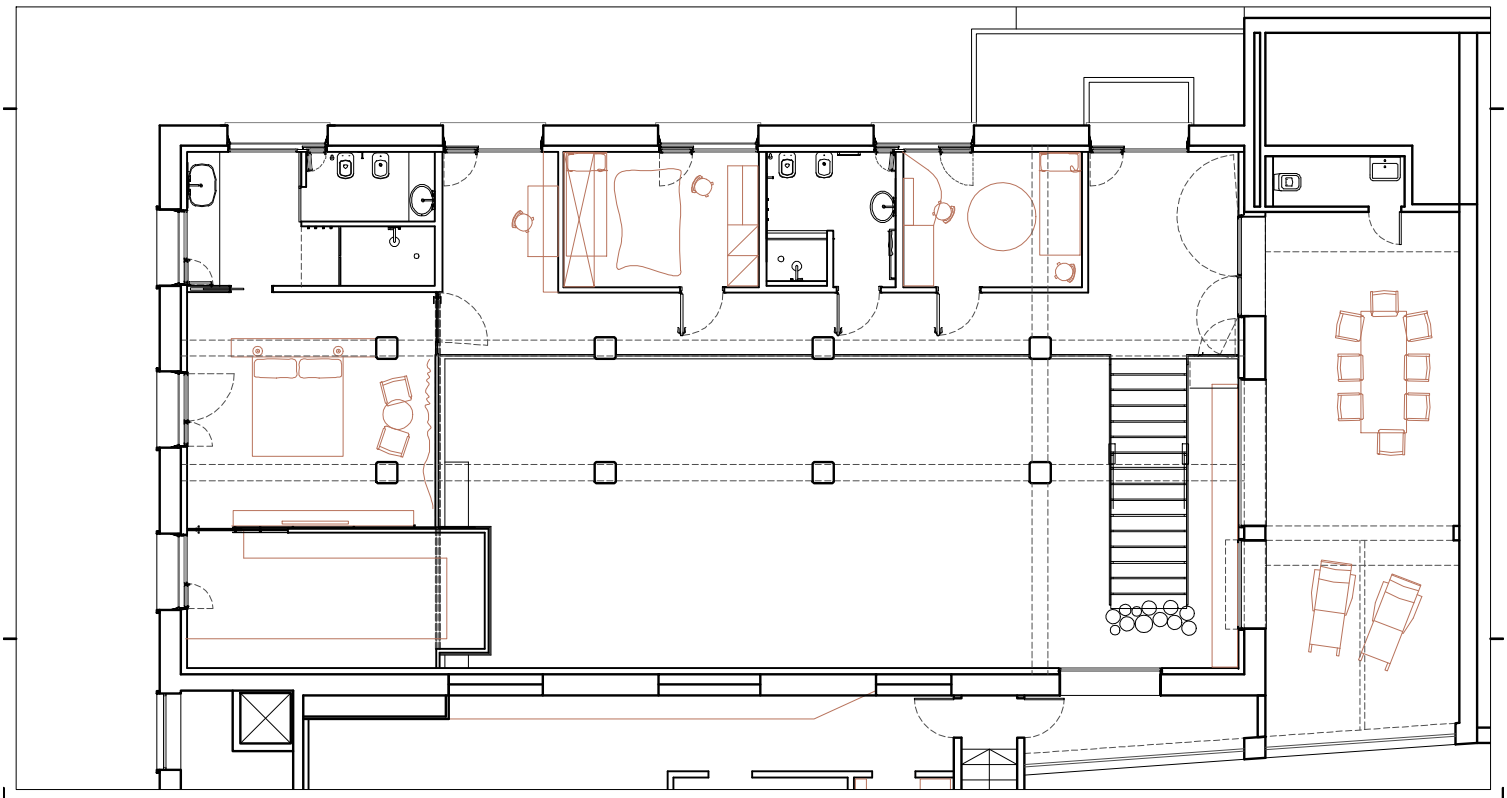
Fumagalli Roberto